

COMMITTENTE/PROPRIETA'



REGIONE PIEMONTE



COMUNE DI CERCENASCO



TITOLO PROGETTO

ADEGUAMENTO SISMICO E
NORMATIVO DELLA SCUOLA
PRIMARIA DI CERCENASCO

LIVELLO PROGETTO

PROGETTO DI FATTIBILITA'
TECNICO ED ECONOMICA

OGGETTO DELL'ELABORATO

PLANIMETRIA GENERALE PIANO TERRENO / RIALZATO
STATO ATTUALE
SCALA 1:100

TAVOLA	versione	data	oggetto
AR2	0	11/06/2018	1° emissione

PROGETTISTA	FIRMA
dott. arch. Giorgio TARDITI via Santorre di Santarosa n°1 10064 - Pinerolo (TO) tel. +39 3357045348 e-mail giorgiotarditi@tin.it	


SINDACO	FIRMA
Sig. ra Teresa RUBIANO	
RESPONSABILE UNICO DEL PROCEDIMENTO	FIRMA

LEGENDA RIMOZIONI E DEMOLIZIONI

- SEDIME RAMPA IN PROGETTO
- SERRAMENTO E DAVANZALE INTERNO DA RIMUOVERE
- SERRAMENTO E DAVANZALE ESTERNO DA RIMUOVERE

SPAZIO DI ROTAZIONE CON SEDIA A RUOTE
PER CAMBIAMENTO DI DIREZIONE
ROTAZIONE DI 360° x 150 CM.

PIANTA PIANO TERRENO

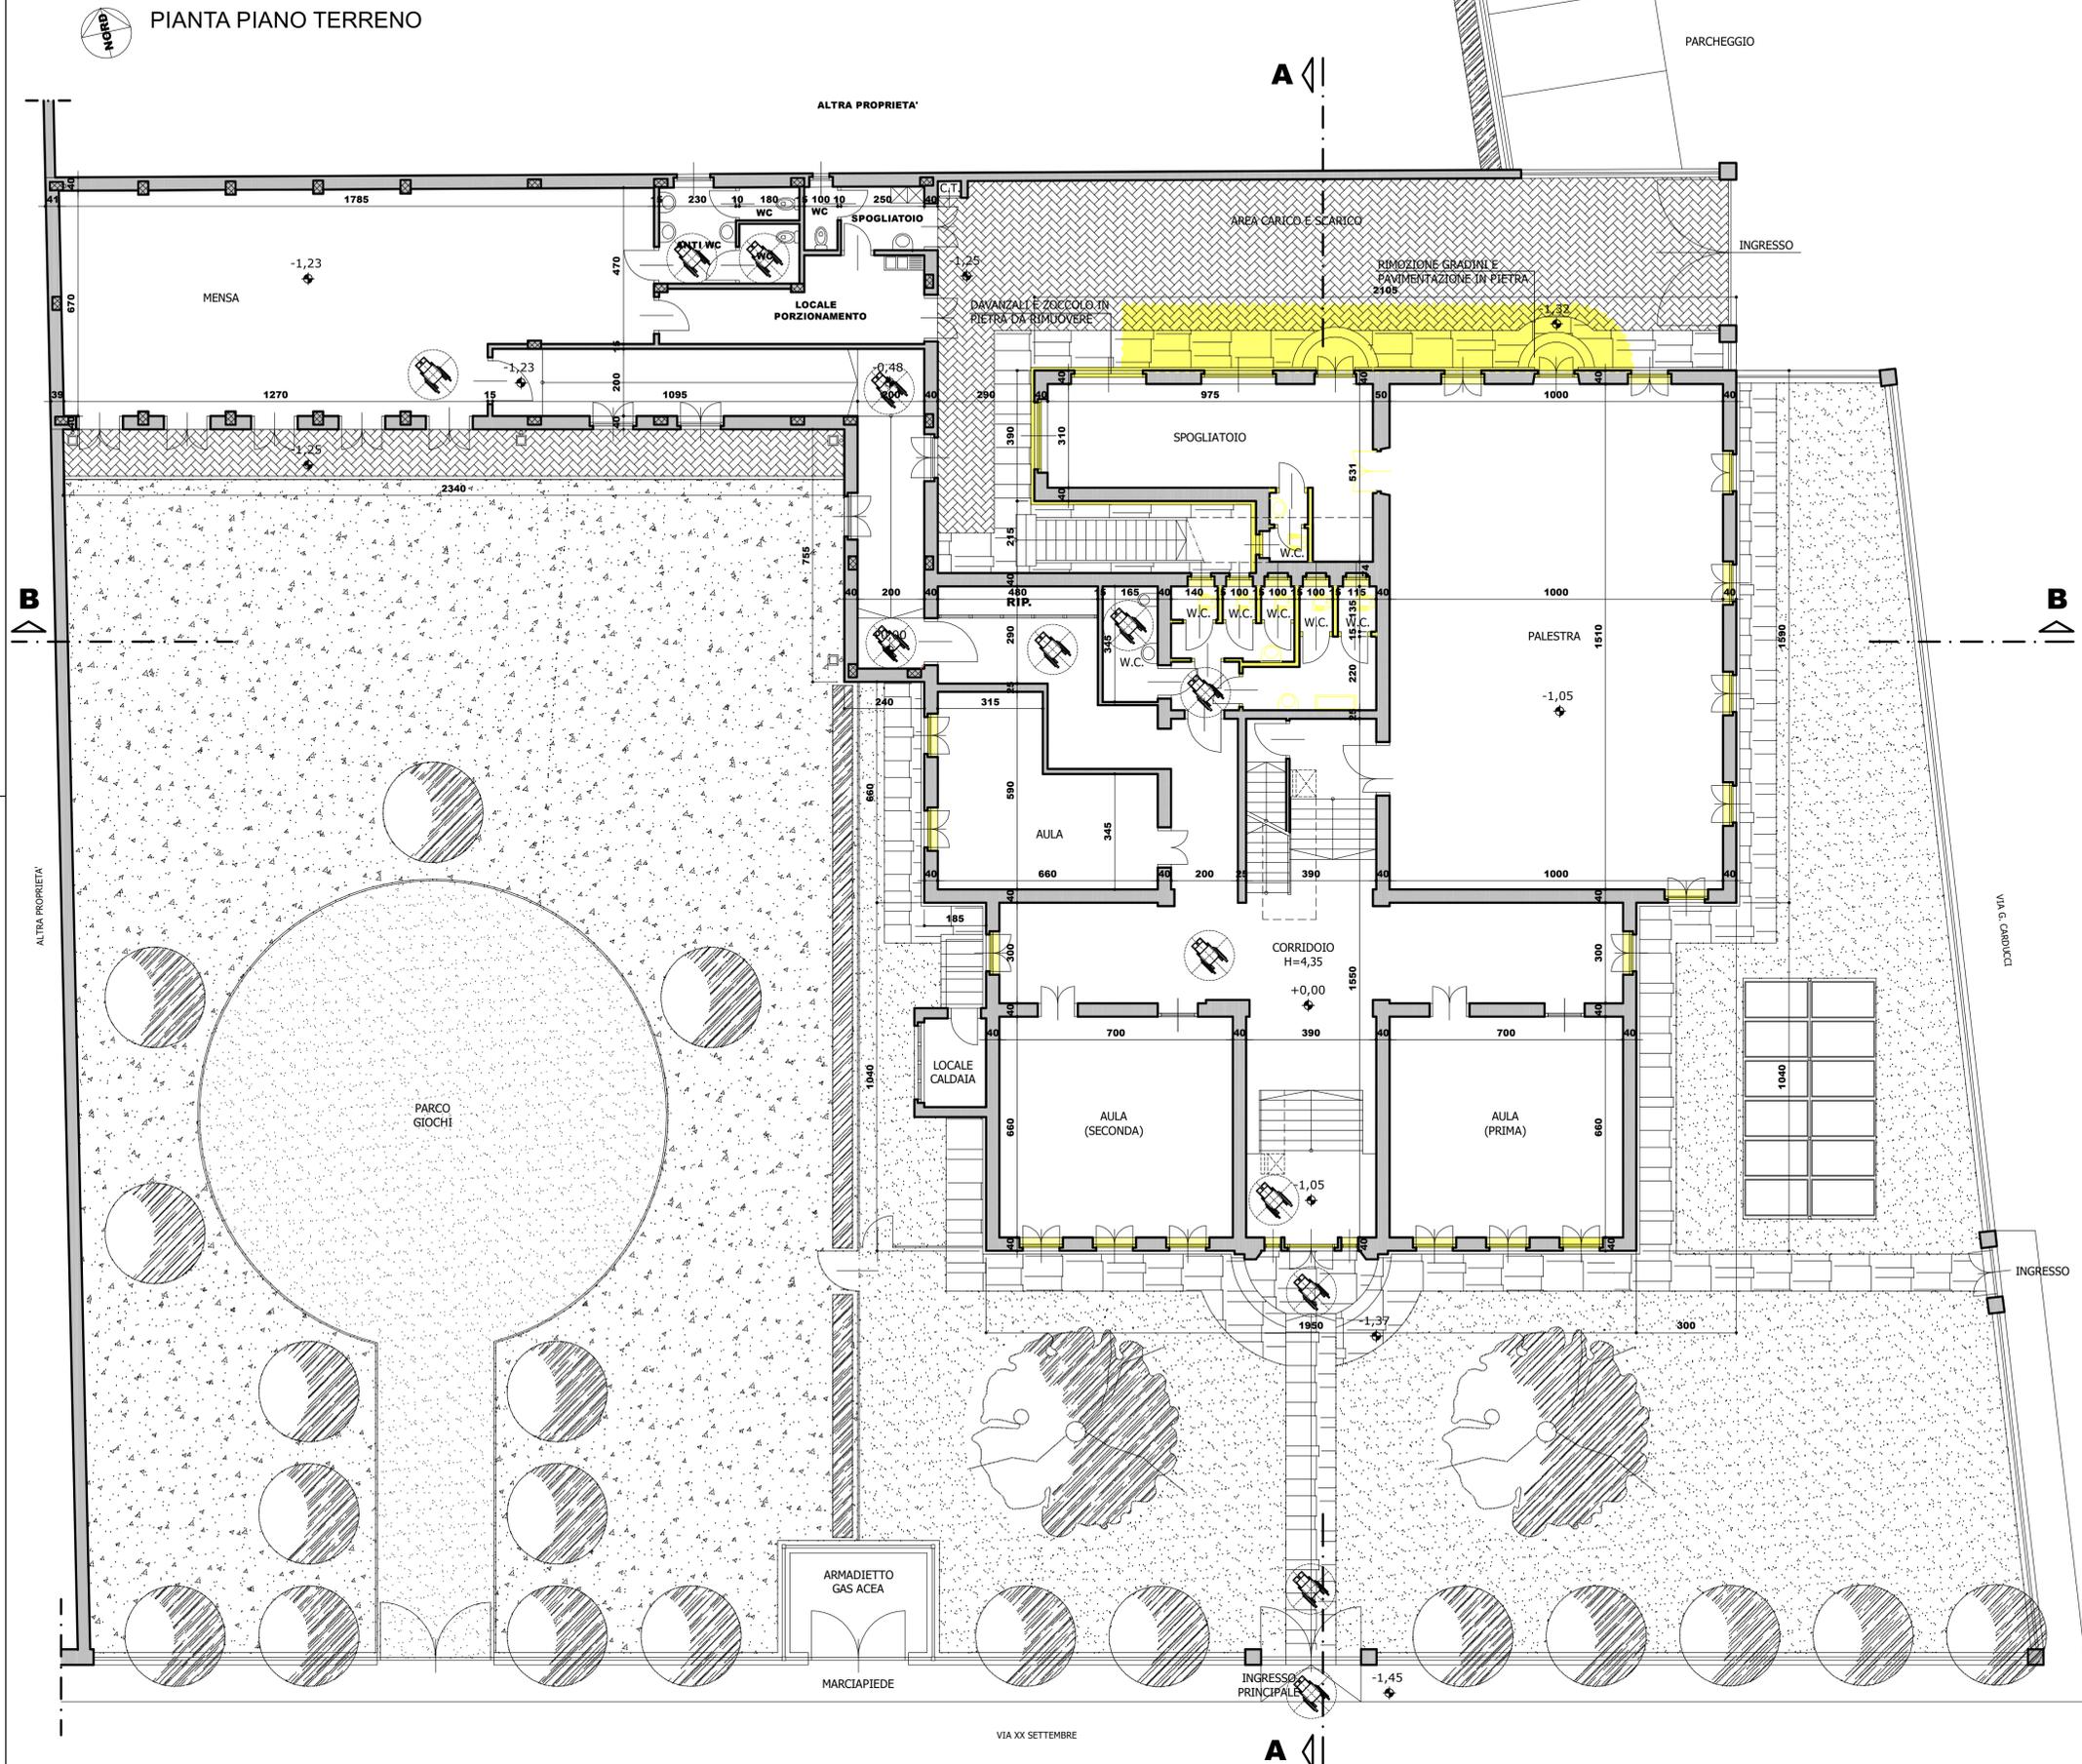

VIA XX SETTEMBRE

VIA G. GARIBOLDI