


Pianta Piano Terra - Stato di Fatto  
scala 1:100




Via XX Settembre

Pianta Piano Terra - Stato di Progetto  
scala 1:100

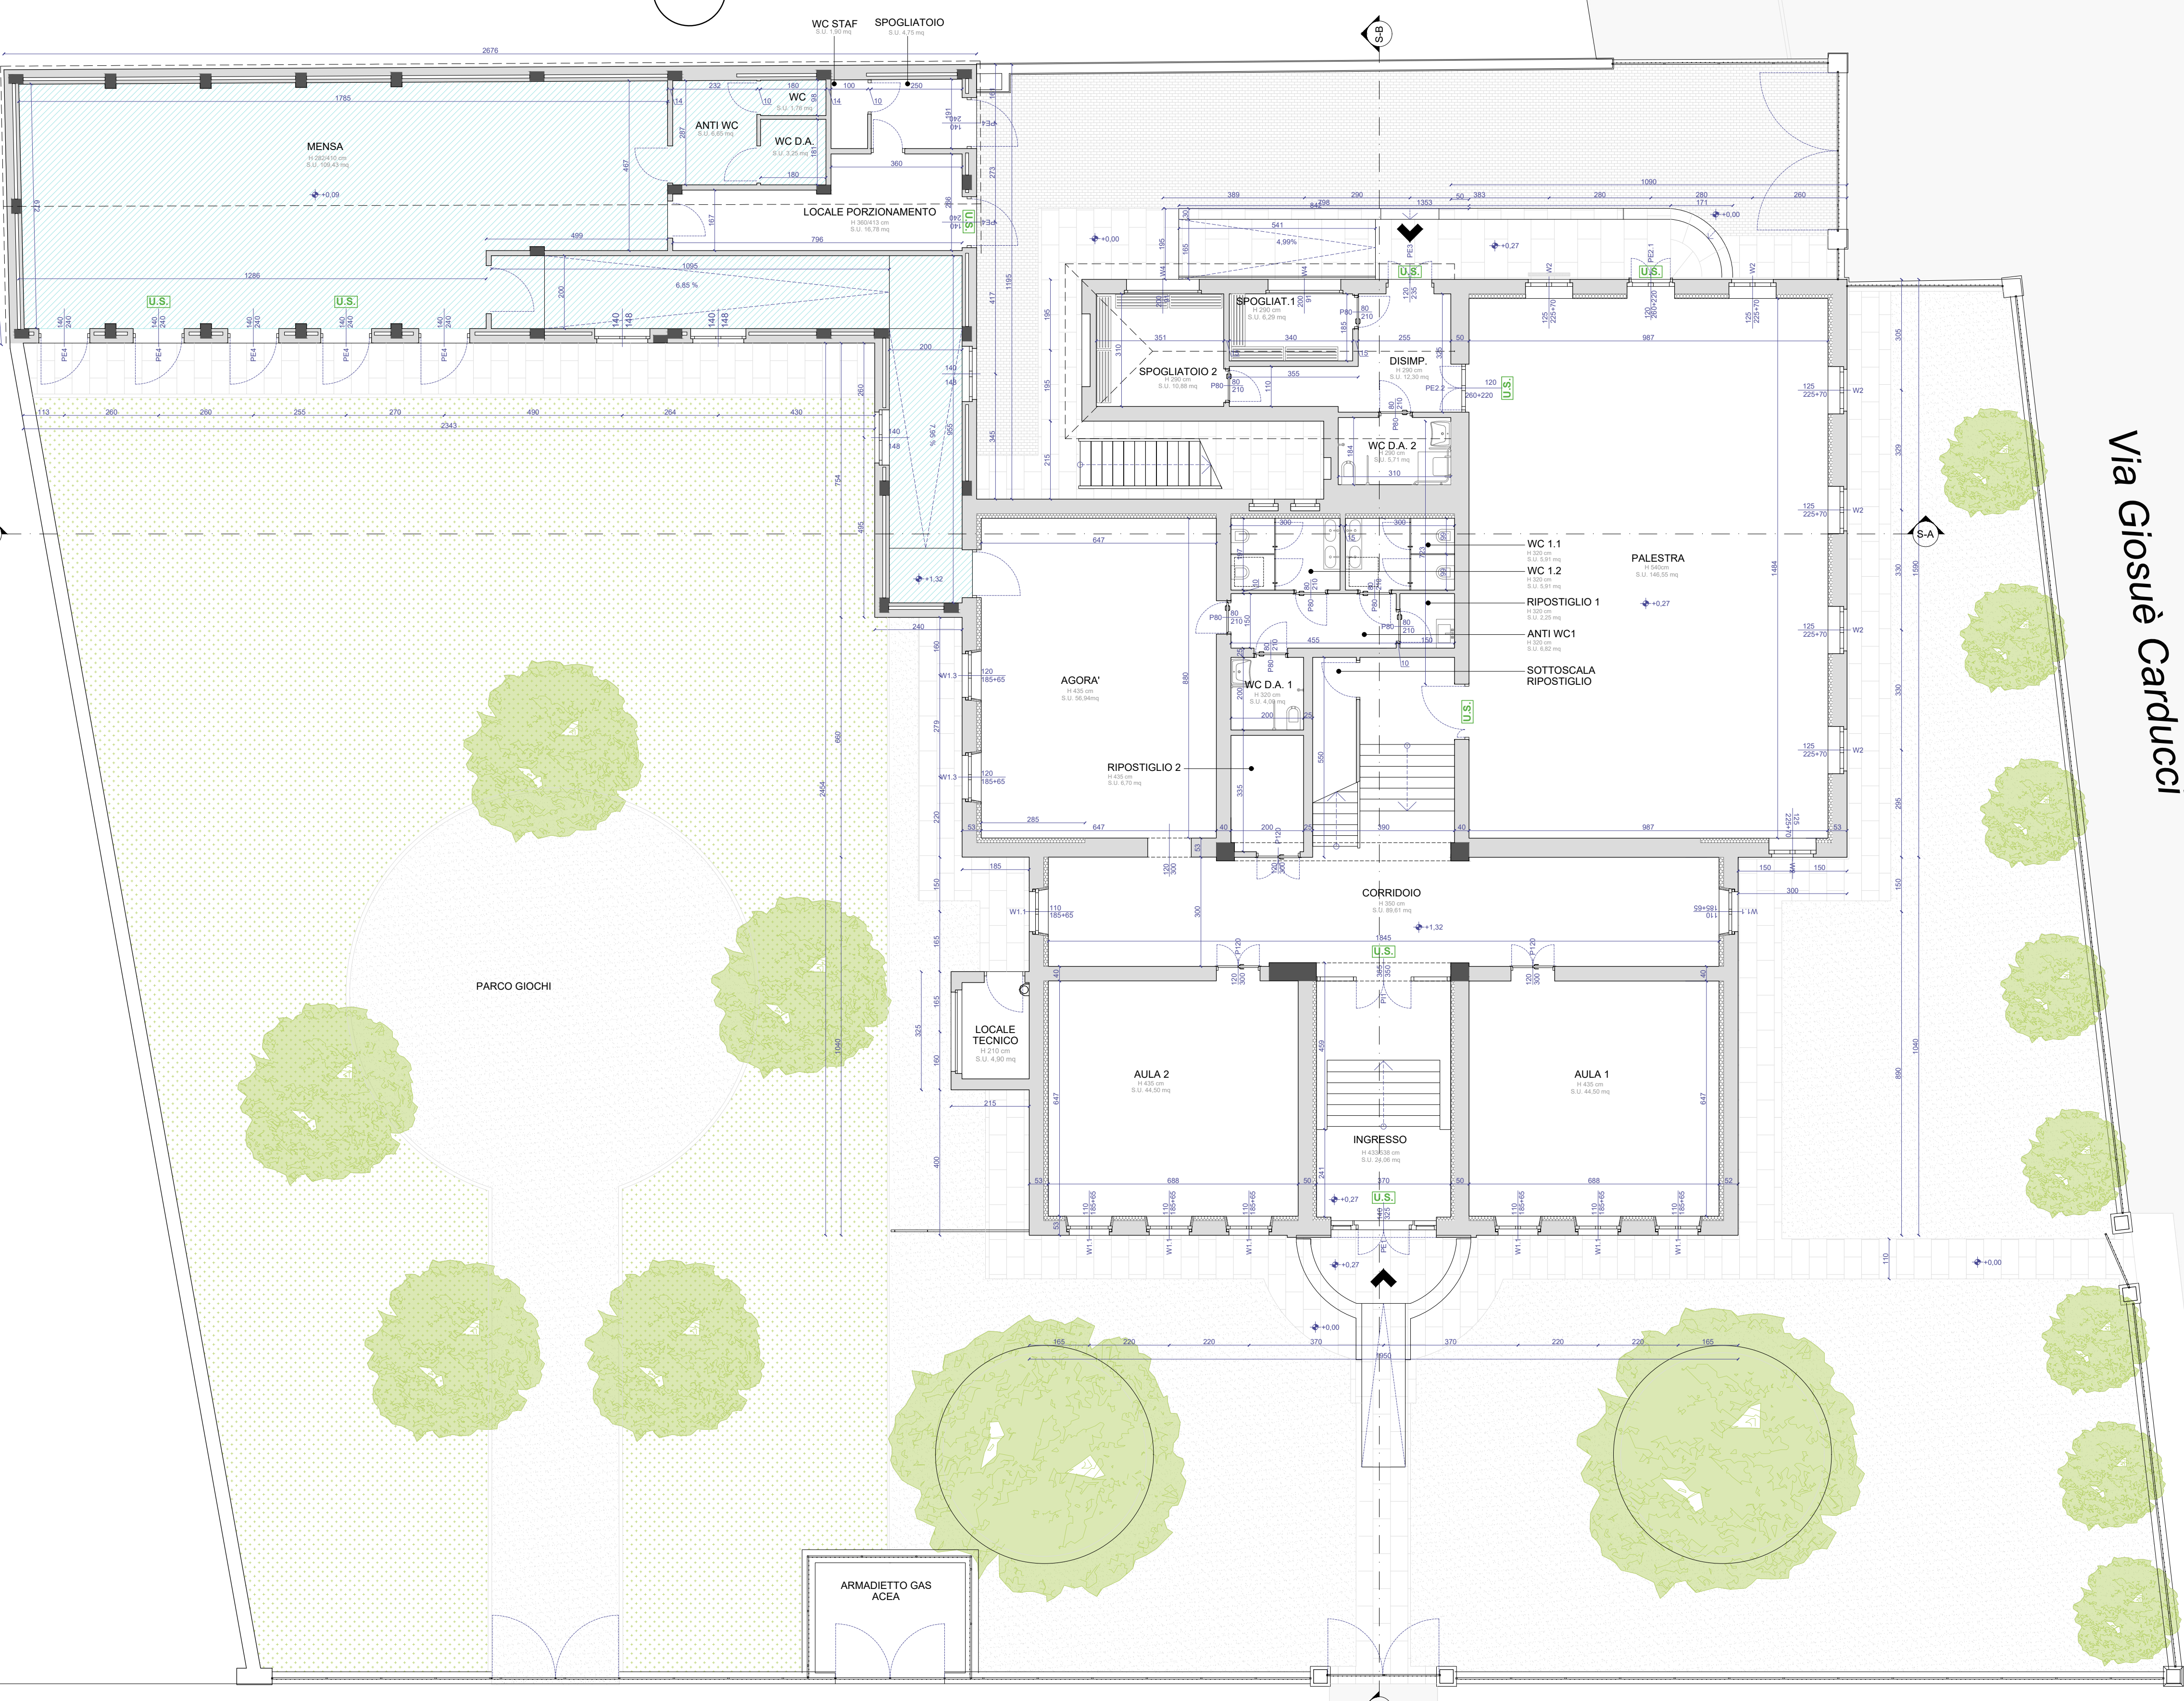

Via XX Settembre

Pianta Piano Terra - Confrontanze  
scala 1:100

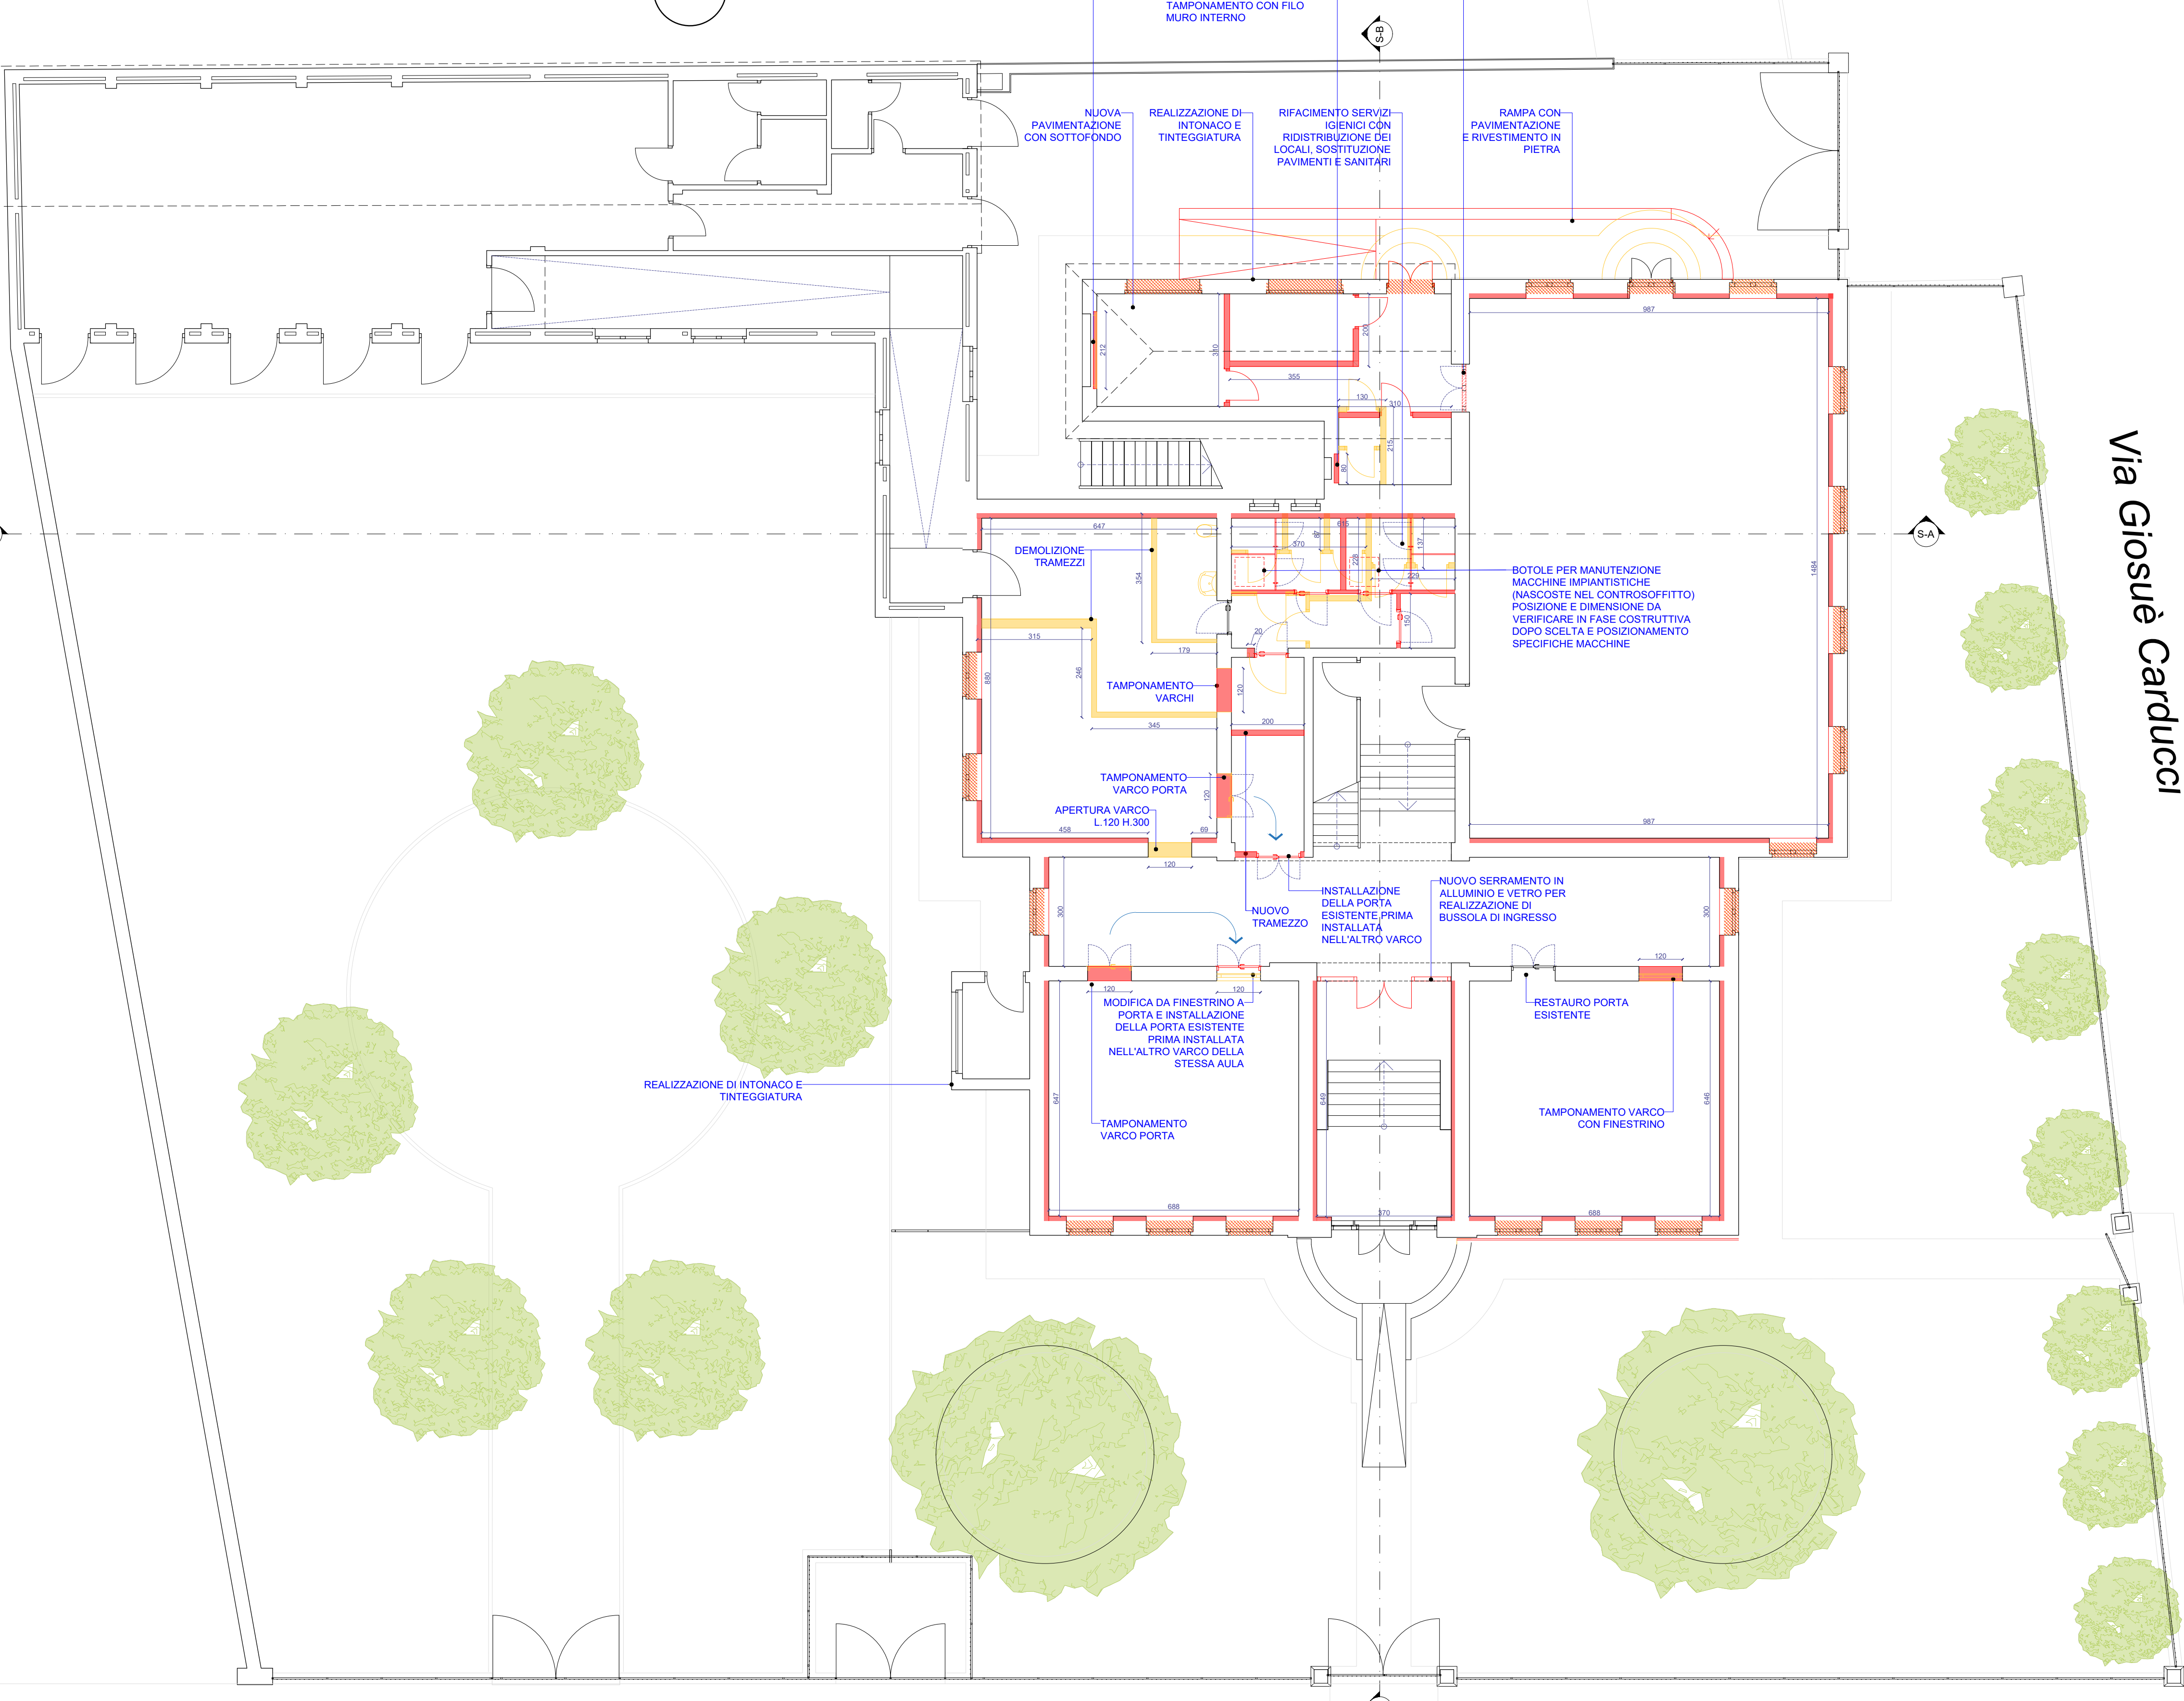

Via XX Settembre

- LEGENDA DEMOLIZIONI E NUOVE COSTRUZIONI
- DEMOLITO
  - COSTRUITO
  - Sostituzione serramenti esterni - vedere "TAV A08 - Alboco dei serramenti"

REGIONE PIEMONTE CITTÀ METROPOLITANA DI TORINO

**COMUNE DI CERCENASCO**

LAVORI DI ADEGUAMENTO SISMICO E NORMATIVO DELLA SCUOLA PRIMARIA DI CERCENASCO

Immobilie sito in Via XX Settembre, n. 28 - 10060 Cercenasco (TO) - Censato al NCT al Foglio 12 mappale 407 e censato al NCEU al Foglio 12 mappale 407

**PROGETTO ESECUTIVO**

**A02** PIANTA PIANO TERRA

Elaborati:  
Pianta Piano Terra - Stato di Fatto scala 1:100  
Pianta Piano Terra - Stato di Progetto scala 1:100  
Pianta Piano Terra - Confrontanze scala 1:100

COMITENTE:  
**COMUNE DI CERCENASCO**  
Via XX Settembre n. 11 - 10060 Cercenasco (TO)  
Tel. +39 011 3809227 Fax +39 011 3802731  
P.F. 0403324010150 F. 6000000011

GRUPPO DI PROGETTAZIONE:  
Capogruppo Mandatario RTP:  
ARCH. GIORGIO TARDITI  
Coordinamento GE e Referente per la Stazione Assistenti e gli Enti coinvolti  
Progettazione Architettonica  
ARCH. ALESSANDRO GMENTI - studioso  
ARCH. ELISA COME - studiosa  
Progetto Impianti  
ING. MARCELLO PINNA  
ARCH. ALBERTO CHIALVA  
Progetto Strutturale  
ING. VALTER RIPAUCHI

Data: SETTEMBRE 2024 Revisione: 27/09/2024