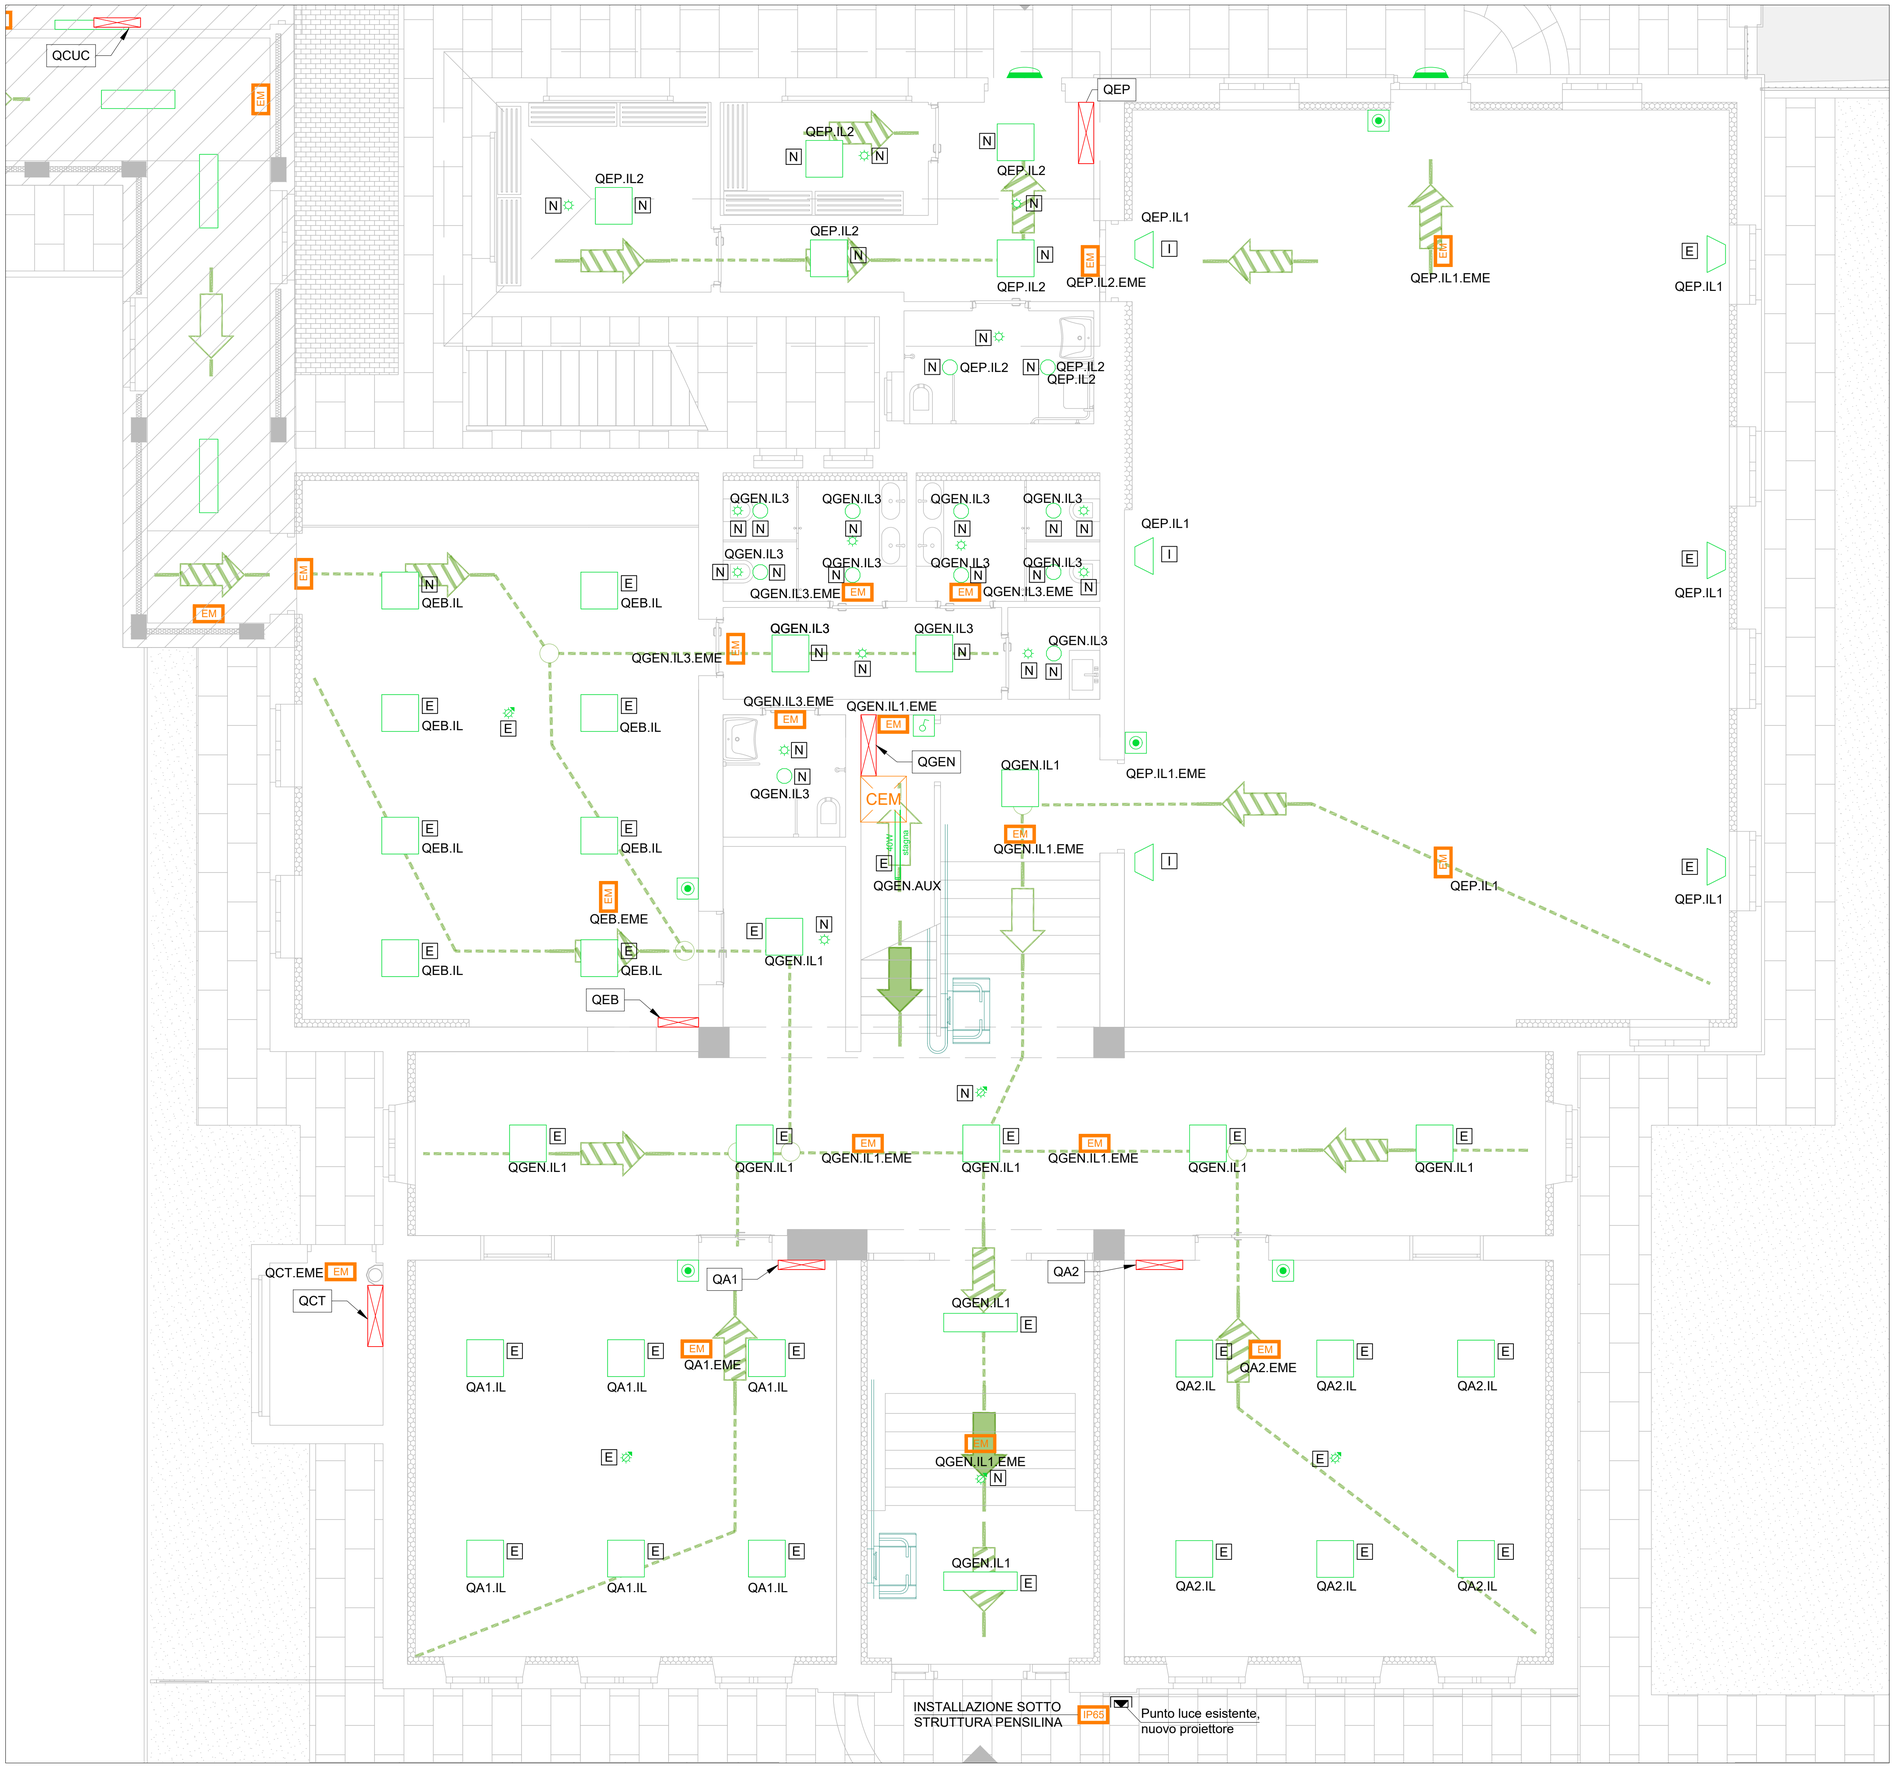

LEGENDA IMPIANTO ILLUMINAZIONE NORMALE E DI EMERGENZA

	INTERRUTTORE PER ACCENSIONE LUCI INSTALLATO IN CASSETTA PORTAFRUTTI INCASSATA A PARETE
	PULSANTE PER ACCENSIONE LUCI INSTALLATO IN CASSETTA PORTAFRUTTI INCASSATA A PARETE COMPLETA DI MODULO ACQUISIZIONE DALI
	MULTI SENSORE SISTEMA DIGIDIM O IMAGINE TIPO HELVAR 321 PER GESTIONE FUNZIONI PER IL RISPARMIO ENERGETICO: SENSORE A LUCE COSTANTE, SENSORE DI PRESENZA
	SENSORE PER RILEVAZIONE PRESENZA ON/OFF TIPO HELVAR SF-PIR-SW-0; INCLUDE ANCHE IL SENSORE DI LUMINOSITÀ TARABILE PER ACCENSIONE SU BASE
	APPARECCHIO ILLUMINANTE LED 36W DIM. 600X600cm CON ALIMENTATORE DALI ESISTENTE DA SMONTARE, PULIRE E RIMONTARE
	PLAFONE LED 120X30cm ESISTENTE DA SMONTARE, PULIRE E RIMONTARE
	PLAFONIERA LED 120X30cm
	LAMPADA LED CIRCOLARE POTENZA 20W TEMPERATURA DI COLORE 3000K PER INSTALLAZIONE A CONTROSOFFITTO TIPO NOVALUX SLIM O S.E.
IP44	LUCE D'EMERGENZA AUTOALIMENTATA CON SISTEMA DI CONTROLLO CENTRALIZZATO SORGENTE LED 350lm, ASSORBIMENTO 5W, ACCUMULO Ni-MH, AUTONOMIA 1h, PROTEZIONE IP44
IP65	LUCE D'EMERGENZA AUTOALIMENTATA CON SISTEMA DI CONTROLLO CENTRALIZZATO SORGENTE LED 350lm, ASSORBIMENTO 5W, ACCUMULO Ni-MH, AUTONOMIA 1h, PROTEZIONE IP65
CEM	CENTRALINA DI MONITORAGGIO IMPIANTO ILLUMINAZIONE DI EMERGENZA
	PULSANTE PER ACCENSIONE LUCI INSTALLATO IN CASSETTA PORTAFRUTTI TIPO BTICINO MATIX (O SIMILARE EQUIVALENTE) INCASSATA A PARETE PROTETTA DA MEMBRANA IP55
IP65 stagna	APPARECCHIO ILLUMINANTE A PLAFONE TIPO LIICHT XFLAT TRI PROOF LIGHT L700247 O SIMILARE, SORGENTE LUMINOSA LED 4556 lm; POTENZA 40 W; PROTEZIONE IP65;
	PROIETTORE INSTALLATO A PARETE
	PUNTO LUCE A PARETE GENERICO
	APPARECCHIO ILLUMINANTE ESTERNO PER ILLUMINAZIONE ORDINARIA (1340lm) E DI EMERGENZA (445lm) gestita dal sensore di movimento e crepuscolare integrato; Temperatura colore: 4000 K; Tempo massimo di ricarica: 12 h; Batteria Li-FePO4 Supervisionata, Conforme alle normative europee EN 60598-1, EN 60598-2-22; Rischio fotobiologico esente secondo EN 62471
	PROIETTORE PER ILLUMINAZIONE ESTERNA IN ESECUZIONE IP66 41W 5257lm 4000K

NOTE GENERALI:
- PER LE CARATTERISTICHE DEI CAVI DI ALIMENTAZIONI DEGLI APPARECCHI ILLUMINANTI FARE RIFERIMENTO ALL'ELABORATO IE_DP_SC_06 (SCHEMI UNIFILARI QUADRI ELETTRICI).
- PER I PARTICOLARI D'INSTALLAZIONE FARE RIFERIMENTO ALL'ELABORATO ---

NOTE IMPIANTO LUCI EMERGENZA:
- TUTTO L'IMPIANTO DI ILLUMINAZIONE DI EMERGENZA SARA' DI NUOVA FORNITURA E POSA IN OEPRA
- PER LA LOGICA DI FUNZIONAMENTO E COLLEGAMENTO DELL'IMPIANTO LUCI DI EMERGENZA FARE RIFERIMENTO ALL'ELABORATO --- (SCHEMA A BLOCCHI)
- TUTTI GLI APPARECCHI ILLUMINANTI DI EMERGENZA SARANNO DEL TIPO "SOLA EMERGENZA"
- SULLE PORTE E LUNGO LE VIE DI FUGA PANNELLI SEGNALAZIONE ALTA VISIBILITA'

CHIAVE DI LETTURA CIRCUITO DI ALIMENTAZIONE ILLUMINAZIONE

Qxxx.yyy — Identificativo circuito di alimentazione; Identificativo quadro di alimentazione

N	APPARECCHIO ILLUMINANTE DI NUOVA FORNITURA E POSA IN OPERA
E	APPARECCHIO ILLUMINANTE ESISTENTE - SMONTAGGIO, STOCCAGGIO, PULIZIA E RIMONTAGGIO A CARICO DELLA DITTA INSTALLATRICE
I	APPARECCHIO ILLUMINANTE ESISTENTE NON OGGETTO DI MODIFICA

REGIONE PIEMONTE — CITTA' METROPOLITANA DI TORINO

COMUNE DI CERCENASCO

LAVORI DI ADEGUAMENTO SISMICO E NORMATIVO
DELLA SCUOLA PRIMARIA DI CERCENASCO

Immobile sito in Via XX Settembre, n. 28 - 10060 Cercenasco (TO) - Censito al NCT al Foglio 12 mappale 407 e censito al NCEU al Foglio 12 mappale 407

PROGETTO ESECUTIVO

TAV_IE_05 — IMPIANTI ELETTRICI

Elaborati:

Planimetria Illuminazione piano terra — scala 1:50

COMMITTENTE:

COMUNE DI CERCENASCO
Via XX Settembre n. 11 - 10060 Cercenasco (TO)
Tel. (+39) 011.9809227/ Fax.(+39) 011.9802731
P.IVA02332240015/C.F. 85003050011

GRUPPO DI PROGETTAZIONE

Capogruppo Mandatario RTP:

ARCH. GIORGIO TARDITI
Coordinamento GdL e Referente per la Stazione Appaltante e gli Enti coinvolti

Mandanti:

Progettazione Architettonica
ARCH. ALESSANDRO CIMENTI - studioata
ARCH. ELISA DOMPÈ - studioata

Progetto Impianti
ING. MARCELLO PRINA
ARCH. ALBERTO CHIALVA

Progetto Strutturale
ING. VALTER RIPAMONTI

Data: SETTEMBRE 2024

Revisione: Settembre 2024