

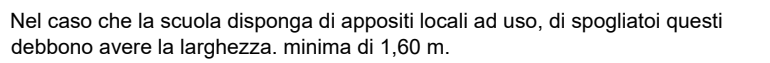


scala 1:20

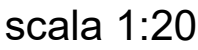

scala 1:20

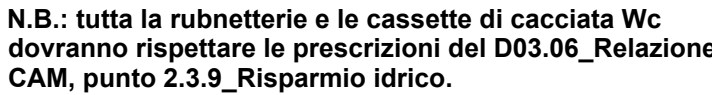

CITTA' METROPOLITANA DI TORINO

REGIONE PIEMONTE

COMUNE DI CERCENASCO

LAVORI DI ADEGUAMENTO SISMICO E NORMATIVO DELLA SCUOLA PRIMARIA DI CERCENASCO

Immobilie sito in Via XX Settembre, n. 28 - 10060 Cercenasco (TO) - Censito al NCT al Foglio 12 mappale 407 e censito al NCEU al Foglio 12 mappale 407

PROGETTO ESECUTIVO

A12 FINITURE SERVIZI IGIENICI P0

Elaborati:

Dettaglio Bagni Piano Terra - Stralcio di Planta Piano Terra

Dettaglio Bagni Piano Terra - Alzato A1

Dettaglio Bagni Piano Terra - Alzato A2

Dettaglio Bagni Piano Terra - Alzato A3

scala 1:20

scala 1:20

scala 1:20

scala 1:20

COMMITTENTE:

COMUNE DI CERCENASCO

Via XX Settembre n. 11 - 10060 Cercenasco (TO)
Tel. (+39) 011.9809227/Fax (+39) 011.9802731
P.IVA02332240015/C.F. 85003050011

GRUPPO DI PROGETTAZIONE

Capogruppo Mandatario RTP:

ARCH. GIORGIO TARDITI
Coordinamento GdL e Referente per la Stazione Appaltante e gli Enti coinvolti

Mandanti:

Progettazione Architettonica
ARCH. ALESSANDRO CIMENTI - studioata
ARCH. ELISA DOMPE - studioata

Progetto Impianti
ING. MARCELLO PRINA
ARCH. ALBERTO CHIALVA

Progetto Strutturale
ING. VALTER RIPAMONTI

Data: SETTEMBRE 2024

Revisione: 02