



Dettaglio costruttivo rampa palestra - ALZ-R2

scala 1:20

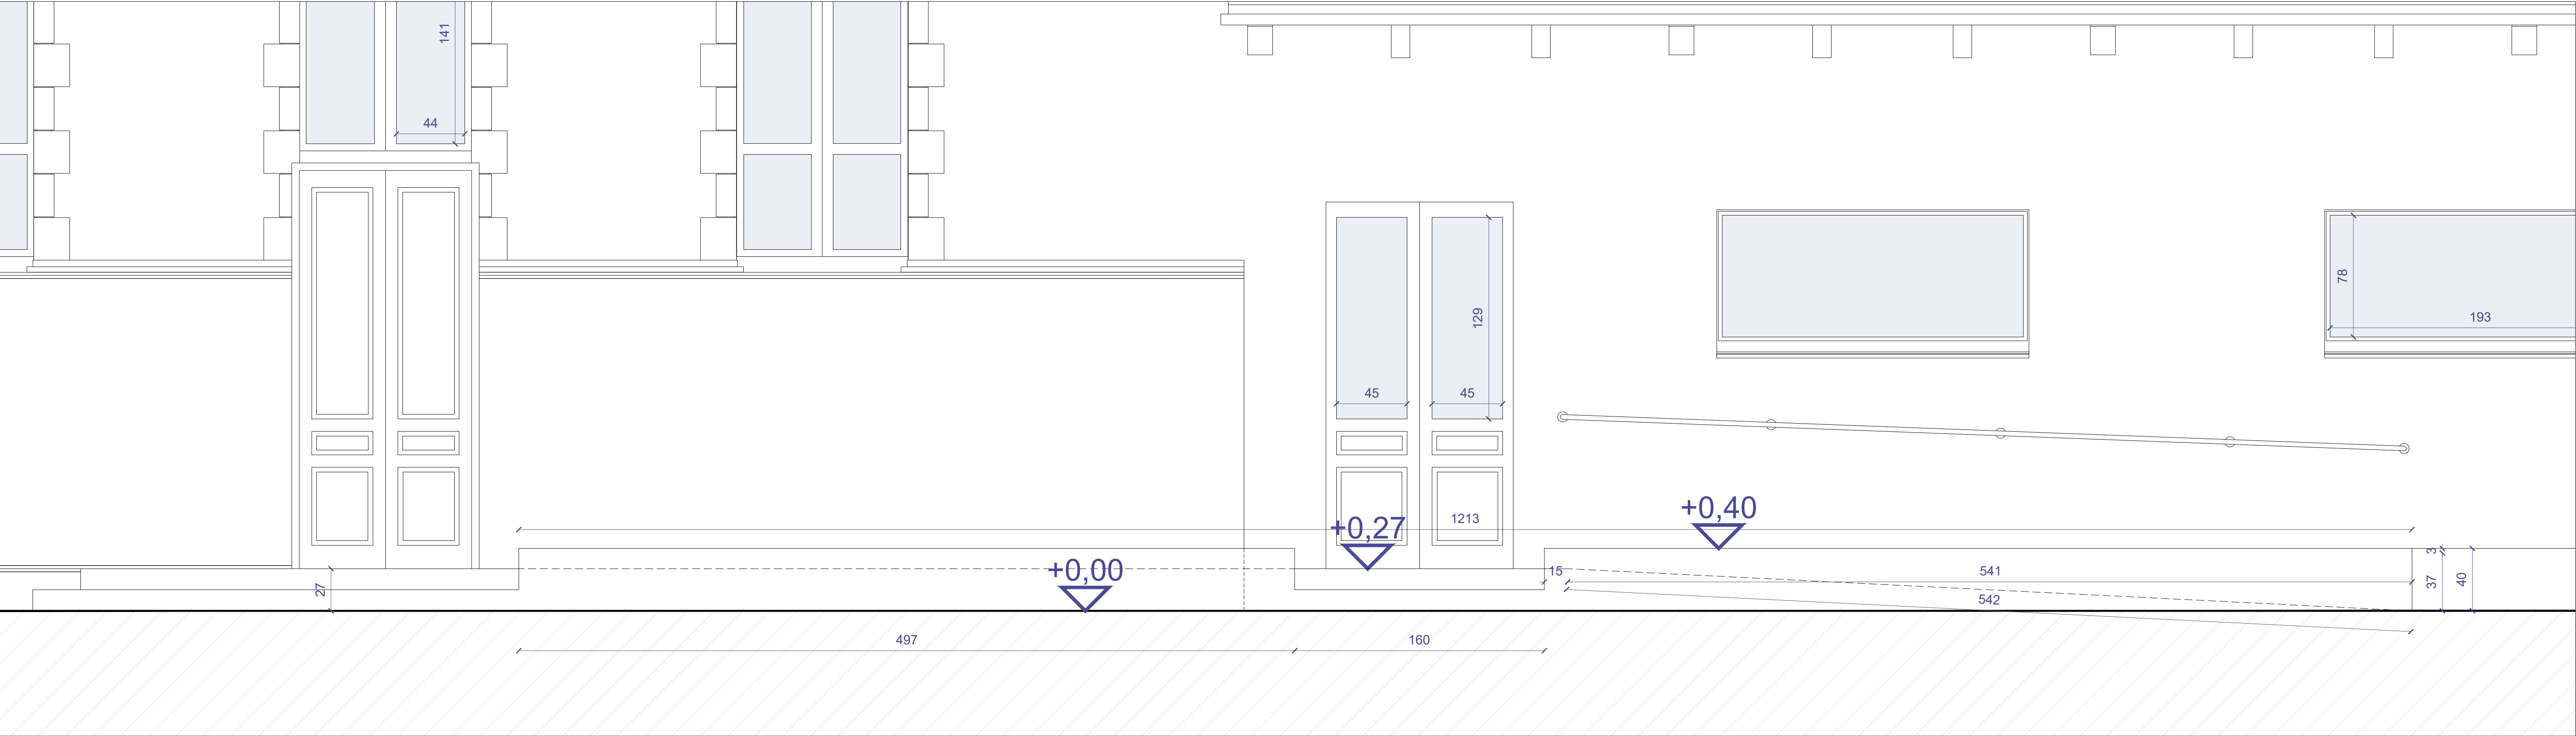


Dettaglio costruttivo rampa palestra - ALZ-R1

scala 1:20

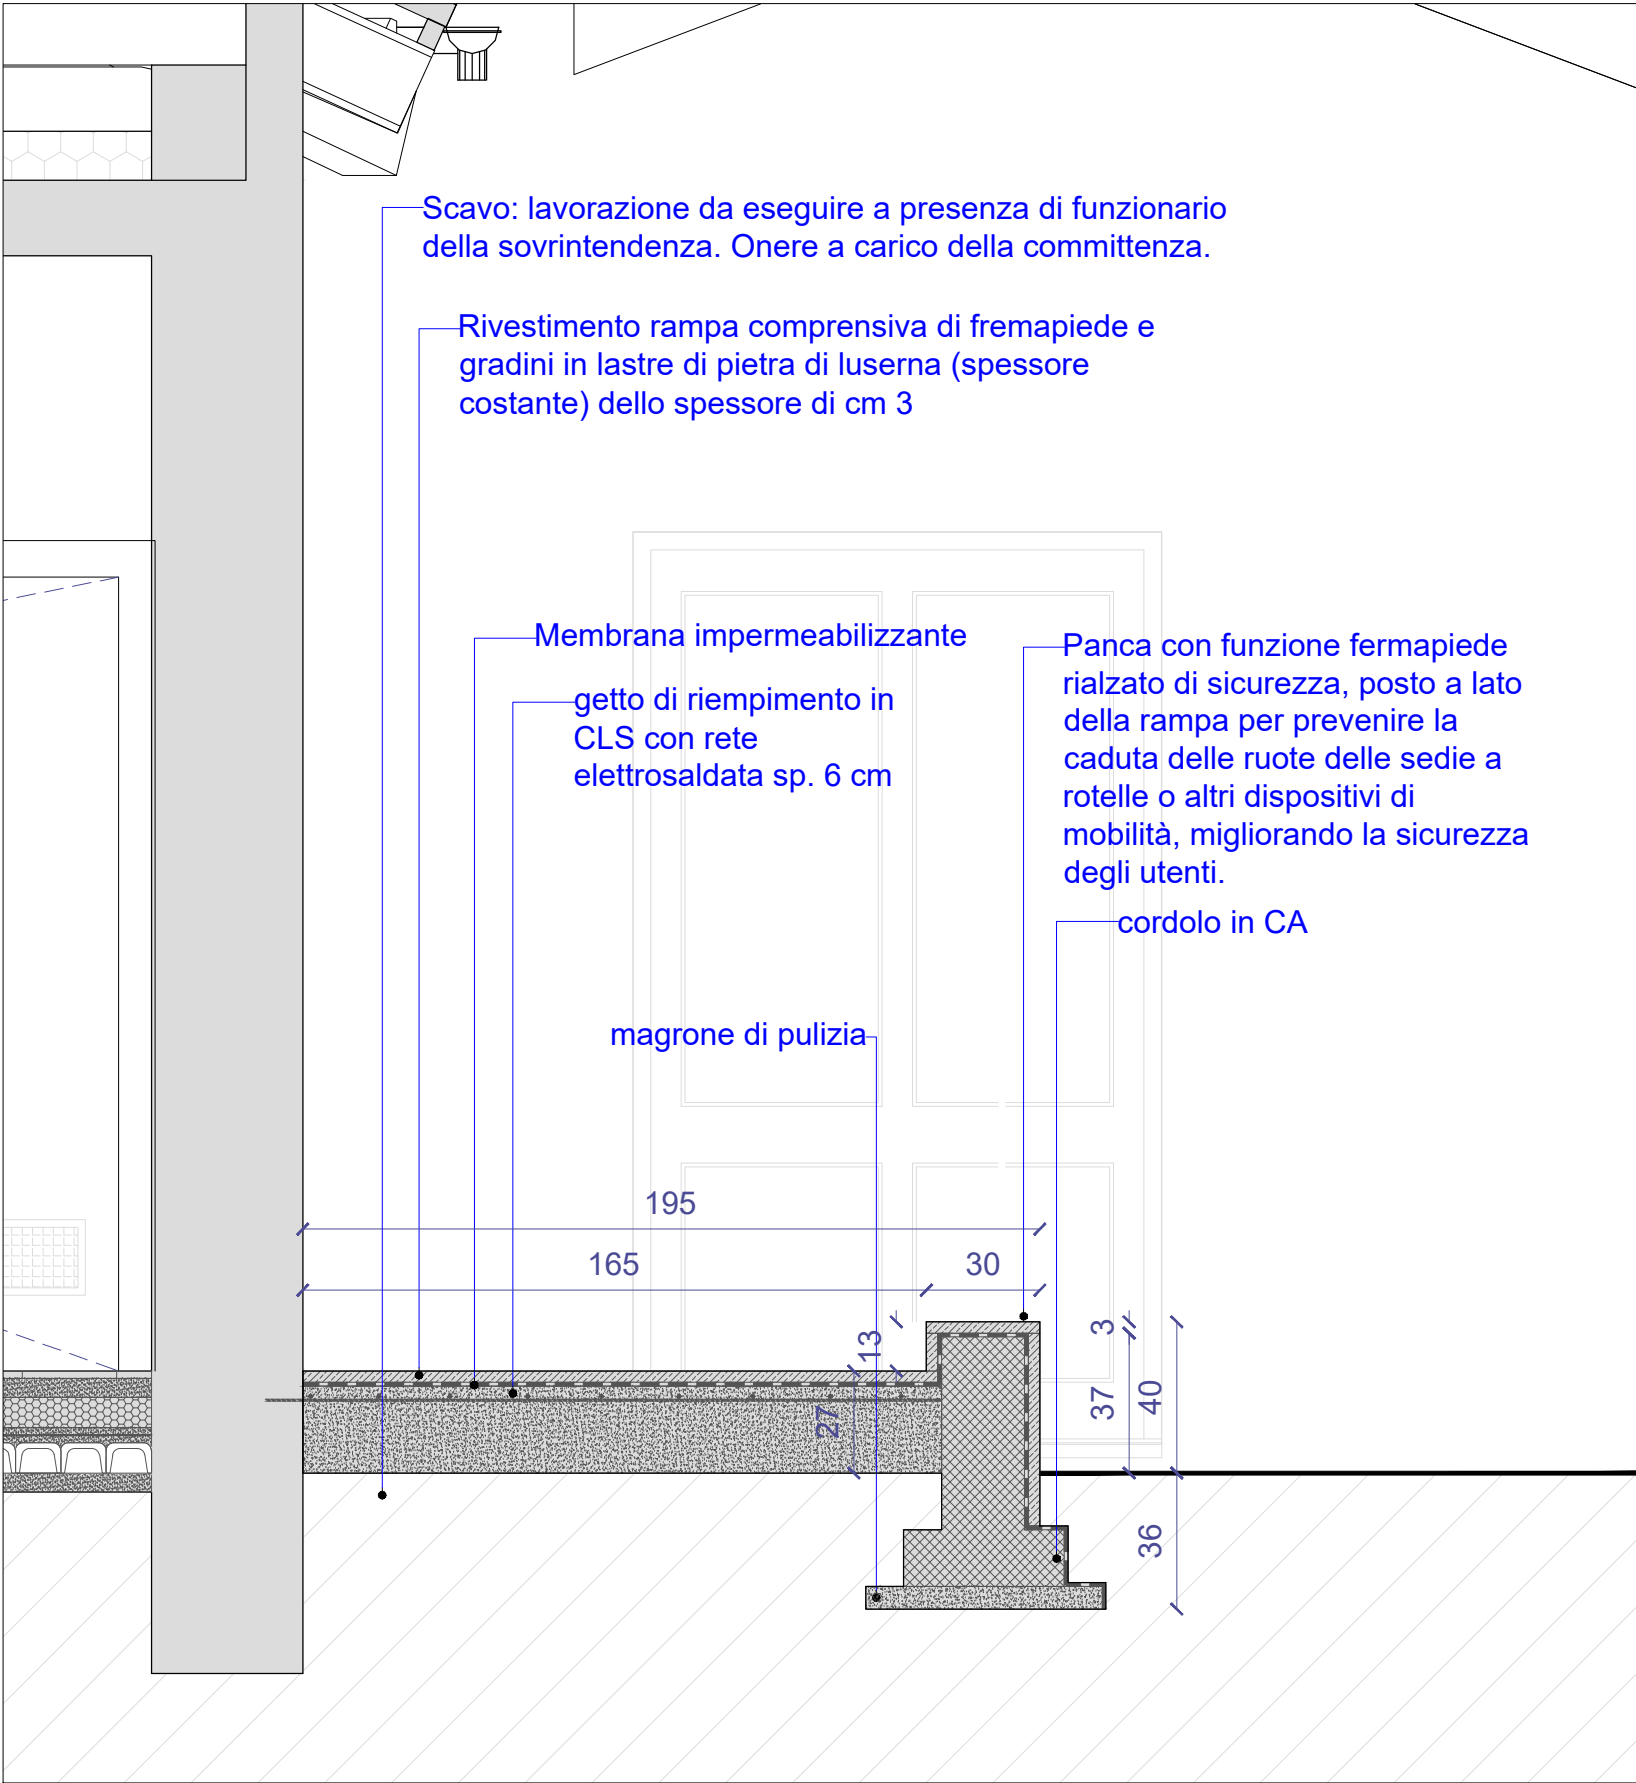

Dettaglio costruttivo rampa palestra - Vista Planimetrica

scala 1:20

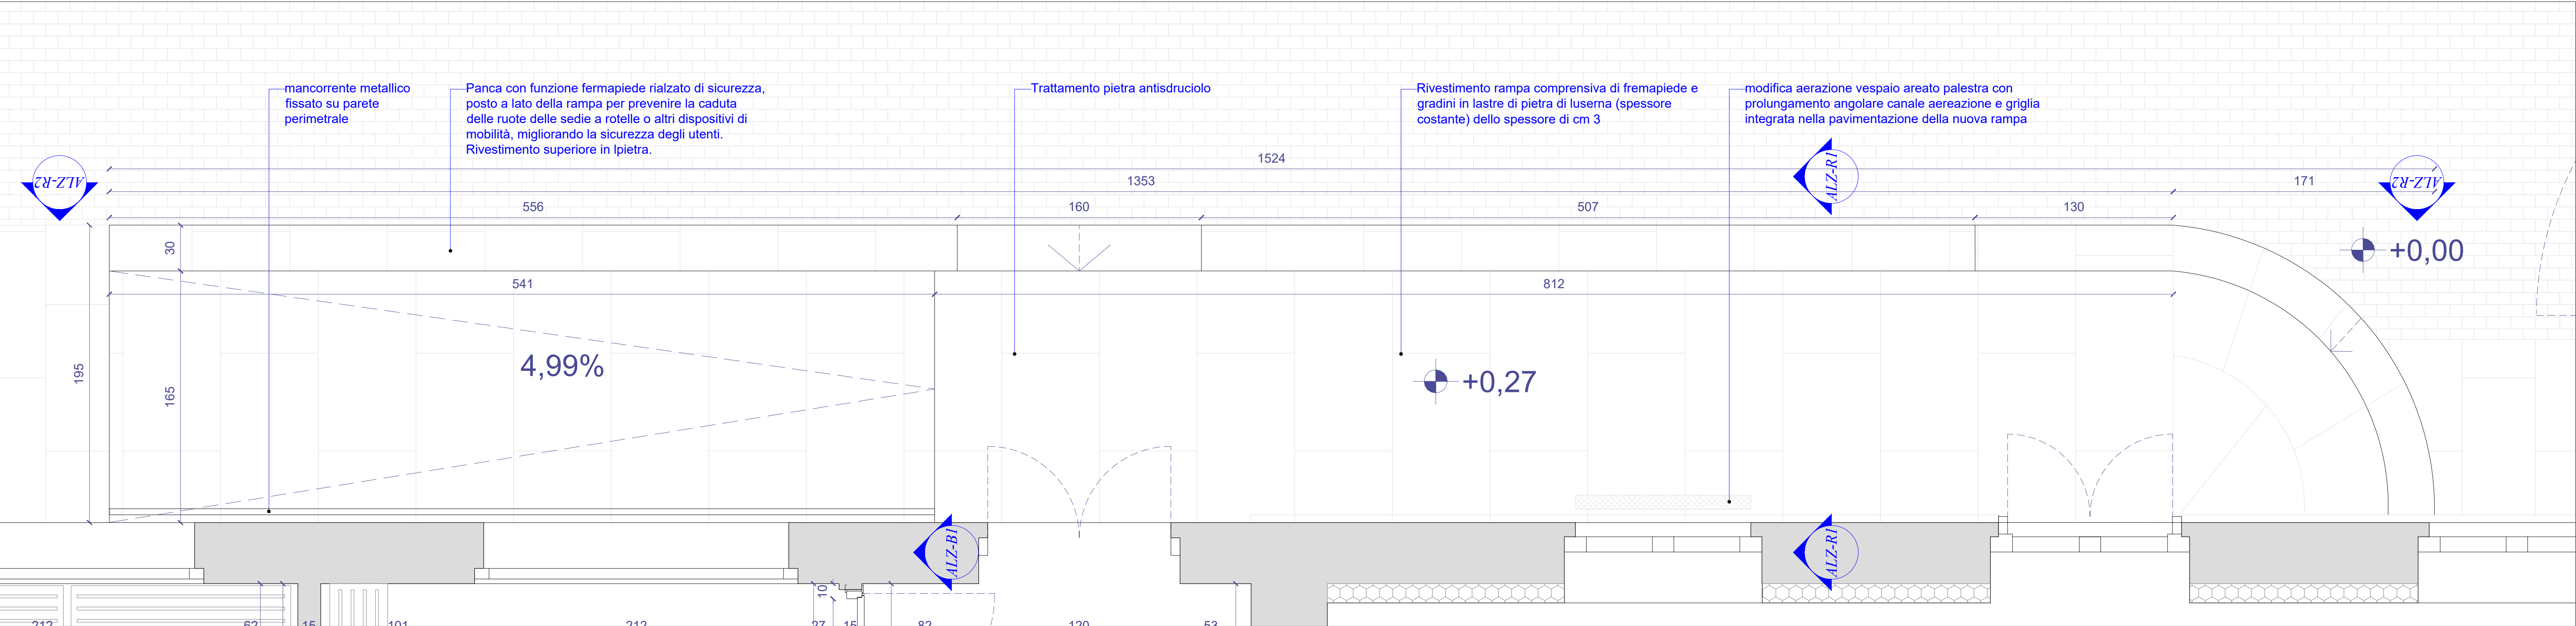

REGIONE PIEMONTE CITTA' METROPOLITANA DI TORINO

COMUNE DI CERCENASCO


LAVORI DI ADEGUAMENTO SISMICO E NORMATIVO DELLA SCUOLA PRIMARIA DI CERCENASCO

Immobile sito in Via XX Settembre, n. 28 - 10060 Cerenasco (TO) - Censito al NCT al Foglio 12 mappale 407 e censito al NCEU al Foglio 12 mappale 407

PROGETTO ESECUTIVO

A10 DETTAGLI COSTRUTTIVI RAMPA PALESTRA

Elaborati:	
Dettaglio costruttivo rampa palestra - Vista Planimetrica	scala 1:20
Dettaglio costruttivo rampa palestra - Vista R01	scala 1:20
Dettaglio costruttivo rampa palestra - Vista R02	scala 1:20

COMMITTENTE:	
	COMUNE DI CERCENASCO
	Via XX Settembre n. 11 - 10060 Cerenasco (TO) Tel. (+39) 011.3809227/ Fax (+39) 011.3802731 P.IVA0232240015/C.F. 85003050011

GRUPPO DI PROGETTAZIONE	Mandanti:
Capogruppo Mandatario RTP: ARCH. GIORGIO TARDITI Coordinamento GdL e Referente per la Stazione Appaltante e gli Enti coinvolti	Progettazione Architettonica ARCH. ALESSANDRO CIMENTI - studiata ARCH. ELISA DOMPÈ - studiata Progetto Impianti ING. MARCELLO PRINA ARCH. ALBERTO CHIALVA Progetto Strutturale ING. VALTER RIPAMONTI